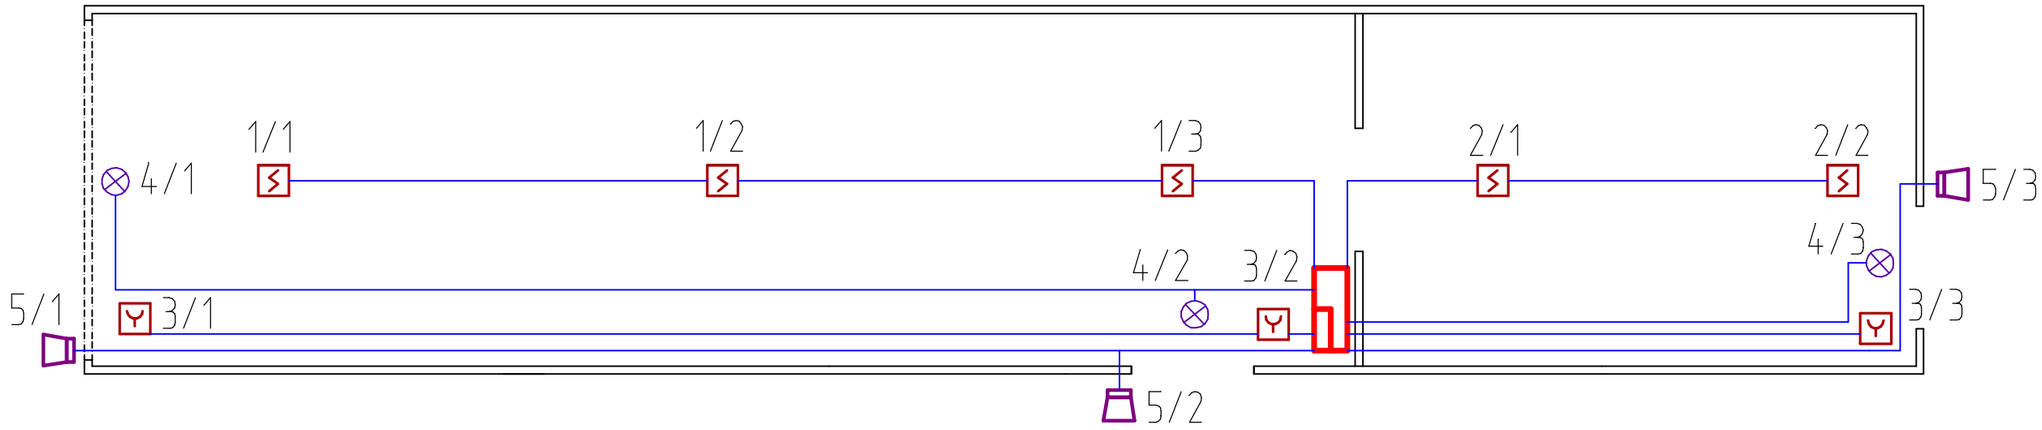


УСЛОВНЫЕ ОБОЗНАЧЕНИЯ И СПЕЦИФИКАЦИЯ ОБОРУДОВАНИЯ

ОБОЗНАЧЕНИЕ	НАИМЕНОВАНИЕ	КОЛ-ВО
	Извещатель пожарный дымовой	5шт
	Извещатель пожарный ручной	3шт
	Оповещатель светозвуковой	3шт
	Устройство оконечное	3шт
	Прибор приемо-контрольный типа Гранит-4 или аналогичный	1шт
	Световое табло "Выход"	3шт

Изм.	Кол.уч.	Лист	N док.	Подпись	Дата	Сварочный пост			
Разработал							Стадия	Лист	Листов
Проверил							П	1	2
Нач.отдела									
Н.контроль						План расположения сетей автоматической пожарной сигнализации			
ГИП									

Взам. инв. N

Подпись и дата

Инв. N подл.

Формат А3