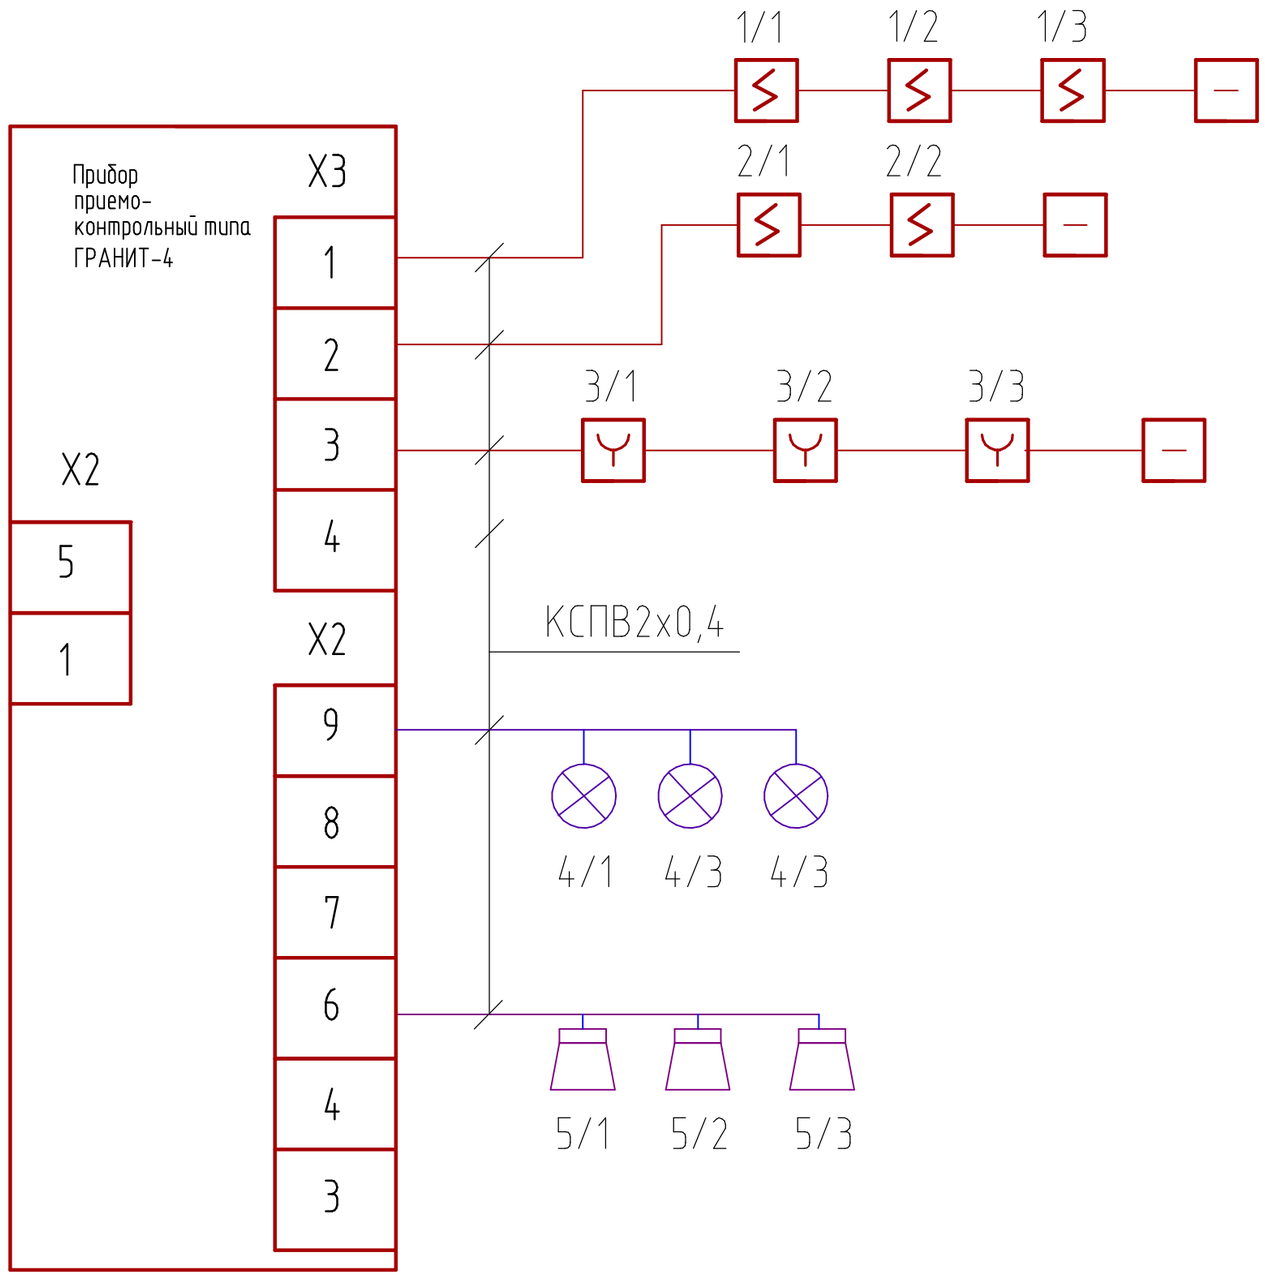


УСЛОВНЫЕ ОБОЗНАЧЕНИЯ

ОБОЗНАЧЕНИЕ	НАИМЕНОВАНИЕ
	Извещатель пожарный дымовой
	Извещатель пожарный ручной
	Оповещатель светозвуковой
	Устройство оконечное
	Прибор приемо-контрольный типа Гранит-4 или аналогичный
	Световое табло "Выход"

Изм.	Кол.уч.	Лист	N док.	Подпись	Дата	Сварочный пост			
							Стадия	Лист	Листов
							П	2	2
						Схема принципиальная автоматической пожарной сигнализации			