


Экспликация эл. оборудования

№	Наименование	Кол.	Прим.
1	Локальный пожарный извещатель	2 шт.	
2	Светильник LED	4 шт.	
3	Точка подключения 220v	36 шт.	
4	Выключатель	4 шт.	
5	Конвектор настенный, 1,5 кВт	5 шт.	
6	Светильник наружного освещения	2 шт.	
7	Сплит-система	2 шт.	
8	Светильник влагозащищенный	2 шт.	
9	Щкаф электрический	1 шт.	

План размещения электрооборудования

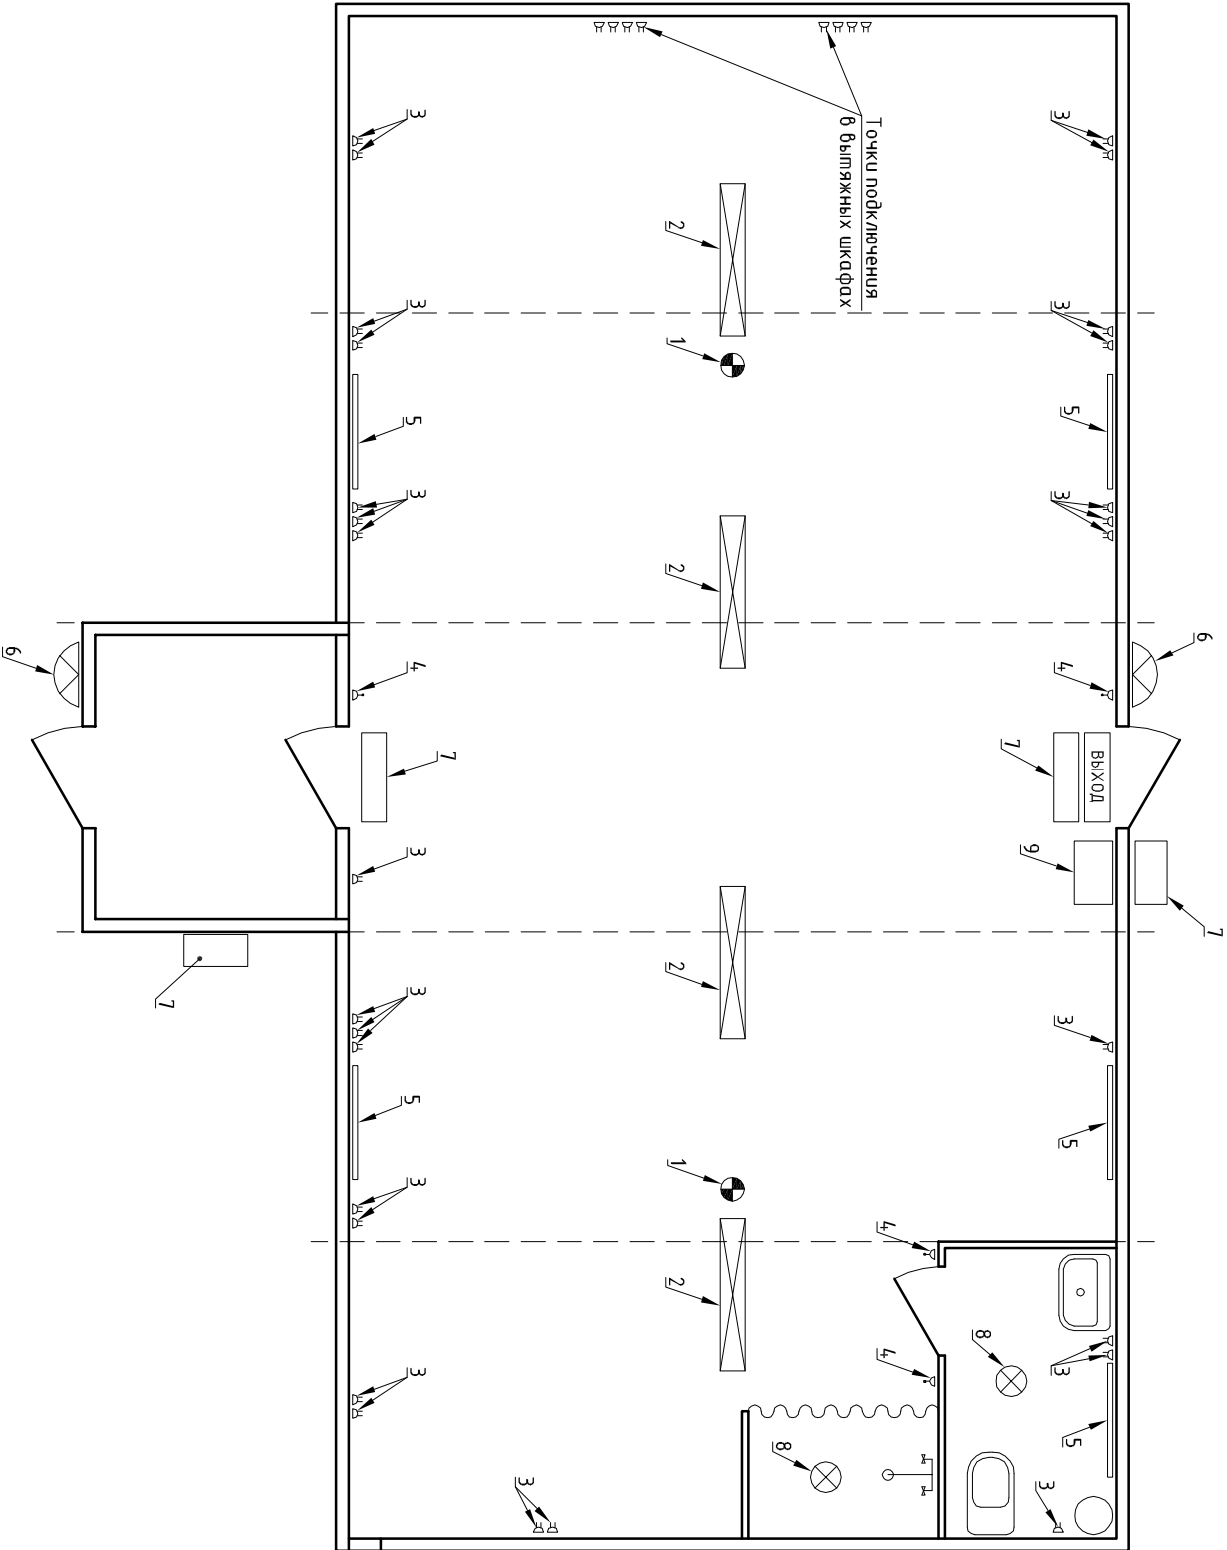

Инв. N подл.	Подп. и дата	Вз. инв. N	Инв.N дудл.	Подп. и дата

Изм.	Лист N докум.	Подп.	Дата	Лаборатория	
Разраб.	Мамедов Р.М.		14.10.2019		
Пров.					
Т.контр.					
Н. контр.				И.П. Мамедова М.О.	
Утв.					
Лаборатория		Лист	Масса	Мс. д.	
		Р		1:2	
		Лист	Листов 1		