


СПЕЦИФИКАЦИЯ ОБОРУДОВАНИЯ			
№	Наименование оборудования, ед.изм.	кол-во	Примеч.
1	Корпус ШСН	шт	1
2	Вводной автом.выкл. ЗР 32А	шт	1
3	Авт.выкл. 1Р 16А	шт	3
4	Авт.выкл. 1Р 10А	шт	3
5	Авт.выкл. 1Р 20А	шт	1

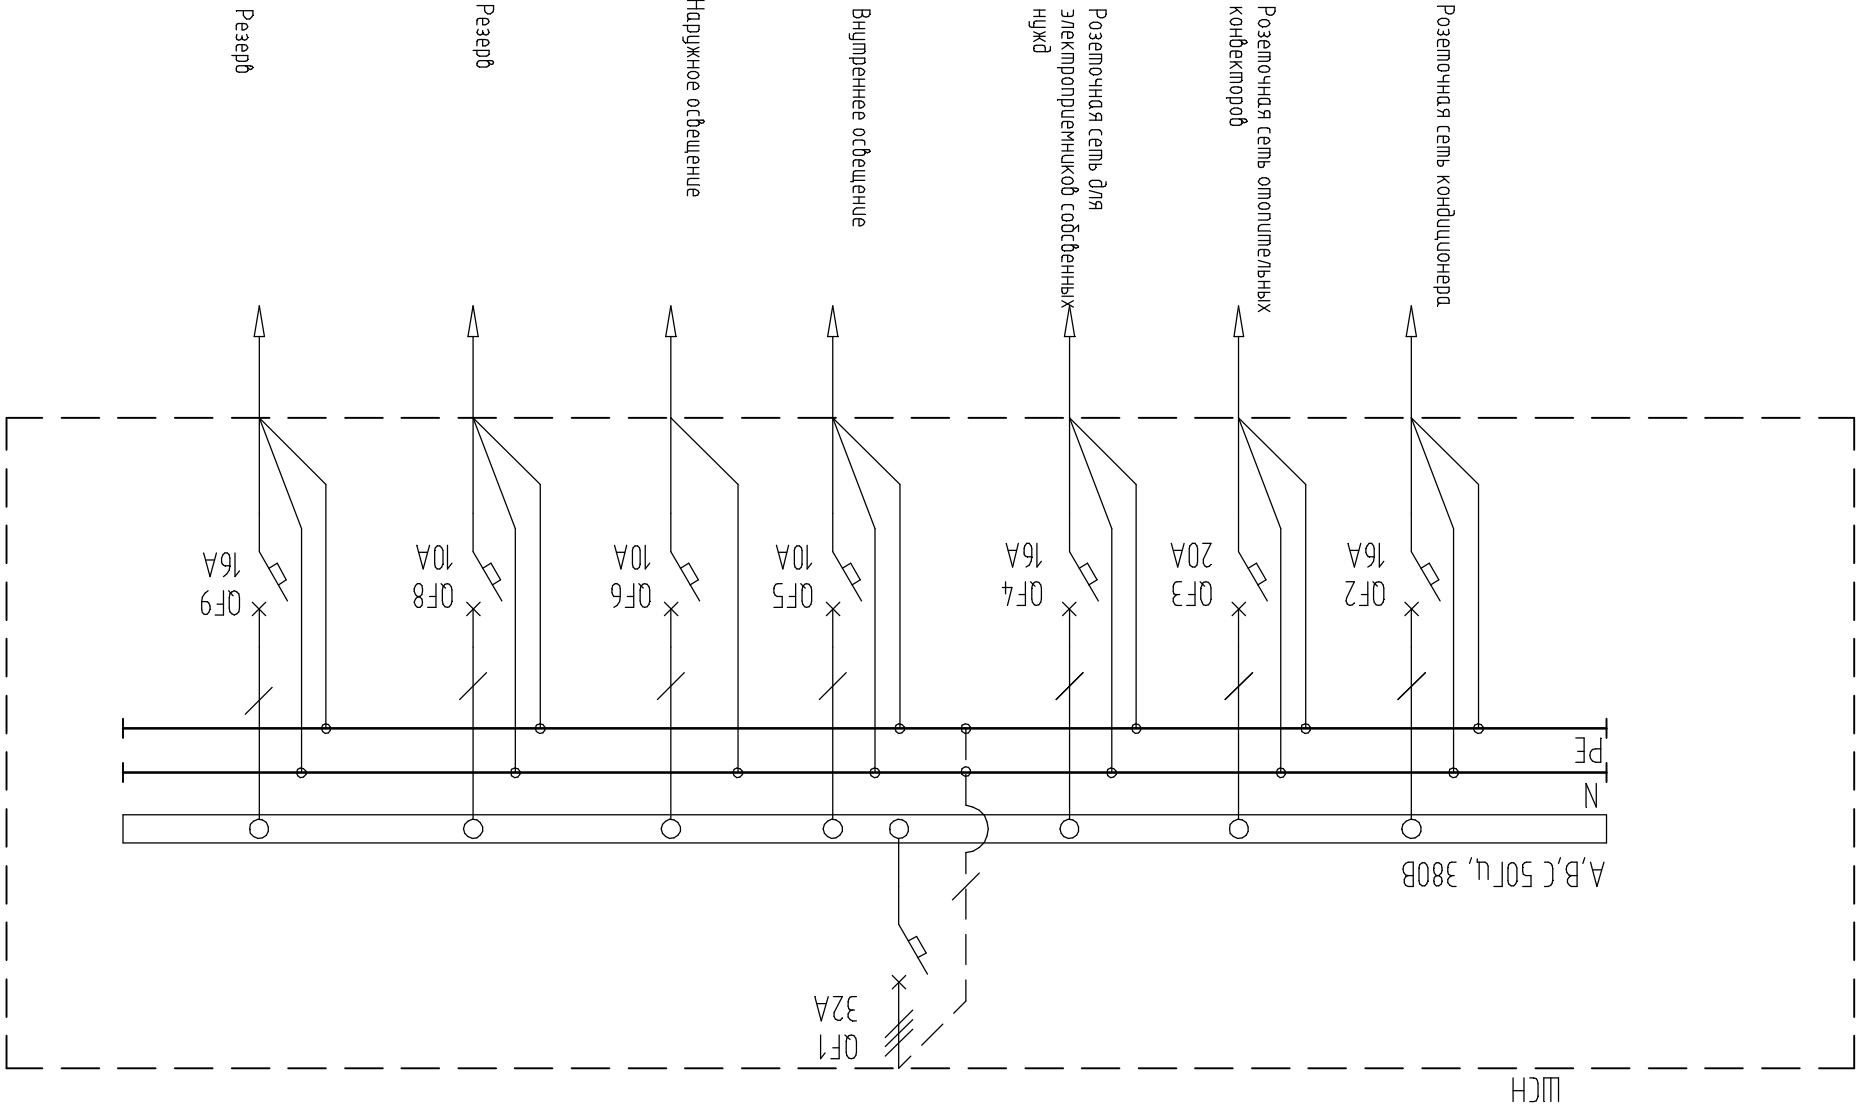

Примечание:

1. ШСН-шкаф собственных шужд
2. Путанная шкафа собственных шужд осуществлать при помощи полностью розетки с защитным заземлением ЗР+N+РЕ 32А кабелем с сечением тпна ВВГ 5х6мм2 или аналогичным.

Изм./Иустм	№ докум.	Подп.	Датум
Иустм	Б/ЛОК СТО/ЛОБАЯ/РАЗДЕБА/КА		
3	Однолинейная схема ШСН		