


СПЕЦИФИКАЦИЯ ОБОРУДОВАНИЯ				
№	Наименование оборудования, ед.изм.	кол-во	шм	XS-B/XS
1	Розетка 3P+N+PE	6	шм	XS
2	Розетка однопорная	7	шм	XS
3	Розетка сдвоенная	4	шм	XS
4	Шкаф электрочесу	1	шм	ШСН
5	Шкаф распределительный	2	шм	ШР1, ШР2

Штупка заземления №2

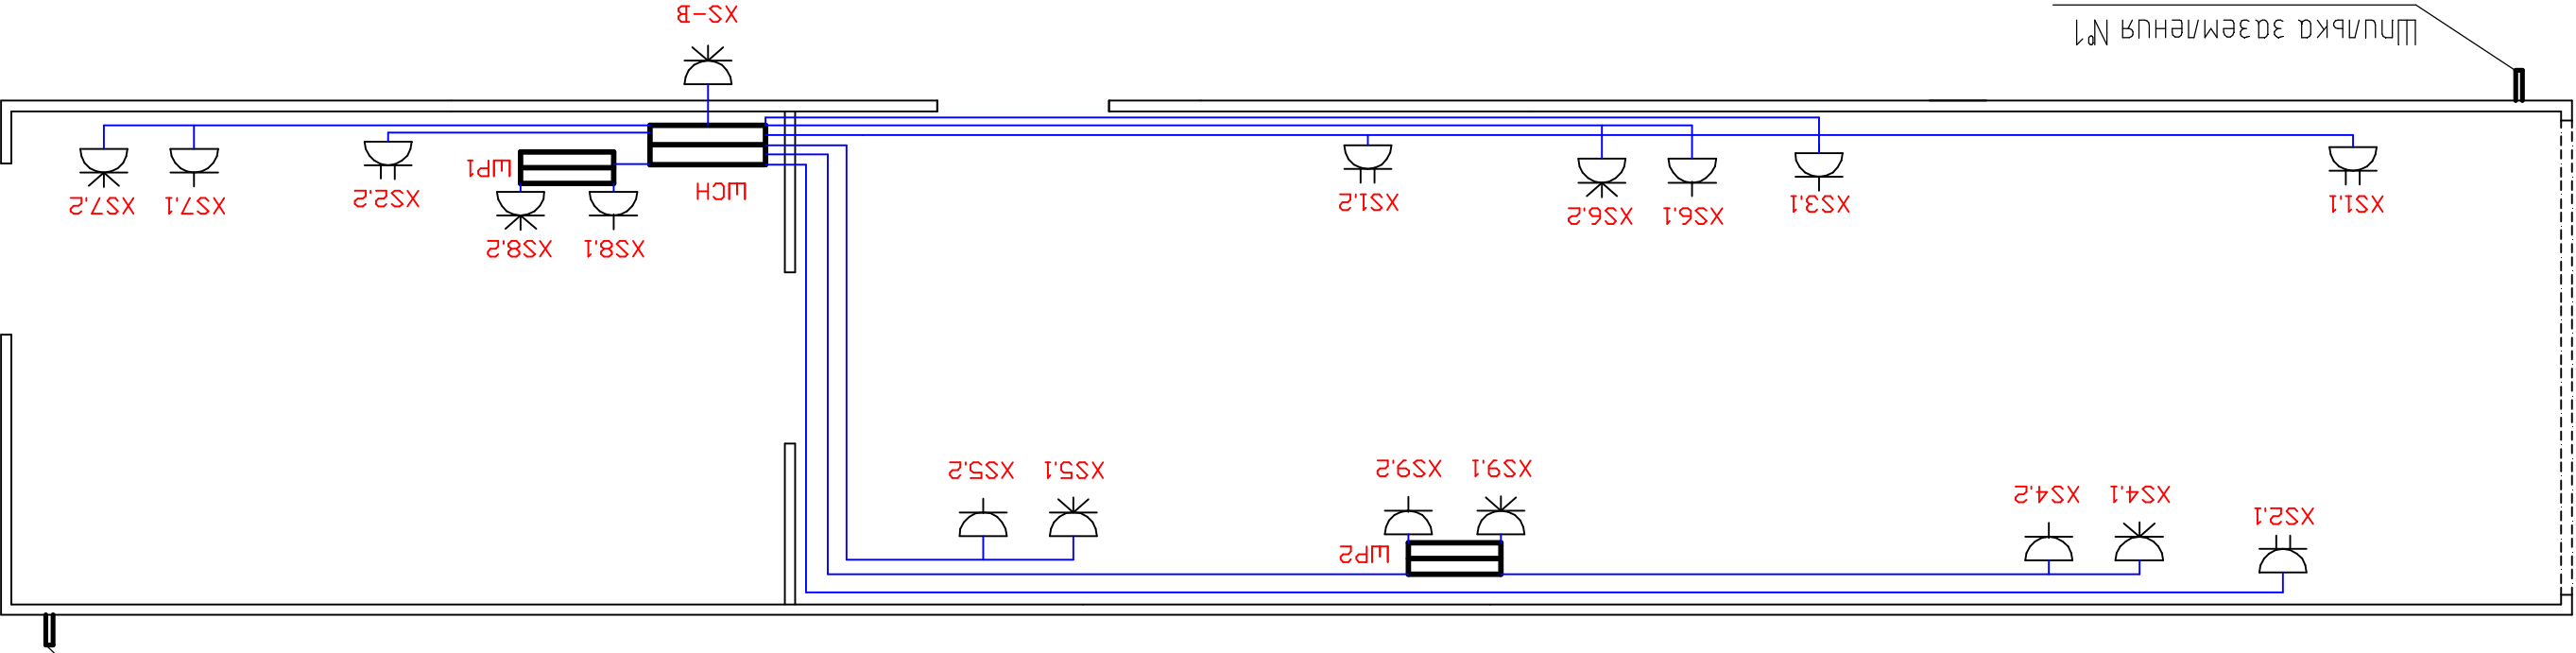

Примечание:

1. Монтаж щелей розеточных групп выполнять кабелем 3х2,5мм² (1L+N+PE).
2. Розетки XS1.1, XS2.1, XS2.2, XS1.2, XS1.2, XS2.1, XS2.2 для подключения отопительных конвекторов смонтировать на высоте 300мм от уровня чистого пола.
3. Розетку XS3.1 для подключения кондиционера смонтировать на расстоянии 400мм от уровня потолка.
4. Установка розеток XS4.1, XS4.2, XS5.1, XS5.2, XS6.1, XS6.2, XS7.1, XS7.2 для подключения электротрубопроводов, исходя из удобства монтажа.
5. Розетки XS8.1, XS8.2, XS9.1, XS9.2 установить на доковых стенках шкафов ШР1 и ШР2. В данных шкафах предусмотреть для них отдельное питание.
6. Розетка XS-B – подключить пятиполюсную розетку с защитным заземлением 3P+PE+N с номинальным током 125А
7. Заземление помещений выполнять путем присоединения внешних заземлителей к трубопроводным к основанию штупкам М16.

Наим.	шм	№ док-м.	Подп.	Лампа
СВАРОЧНЫЙ ПОСТ				
шм				
2	Розеточные группы, заземление			