



Жилой модуль
План

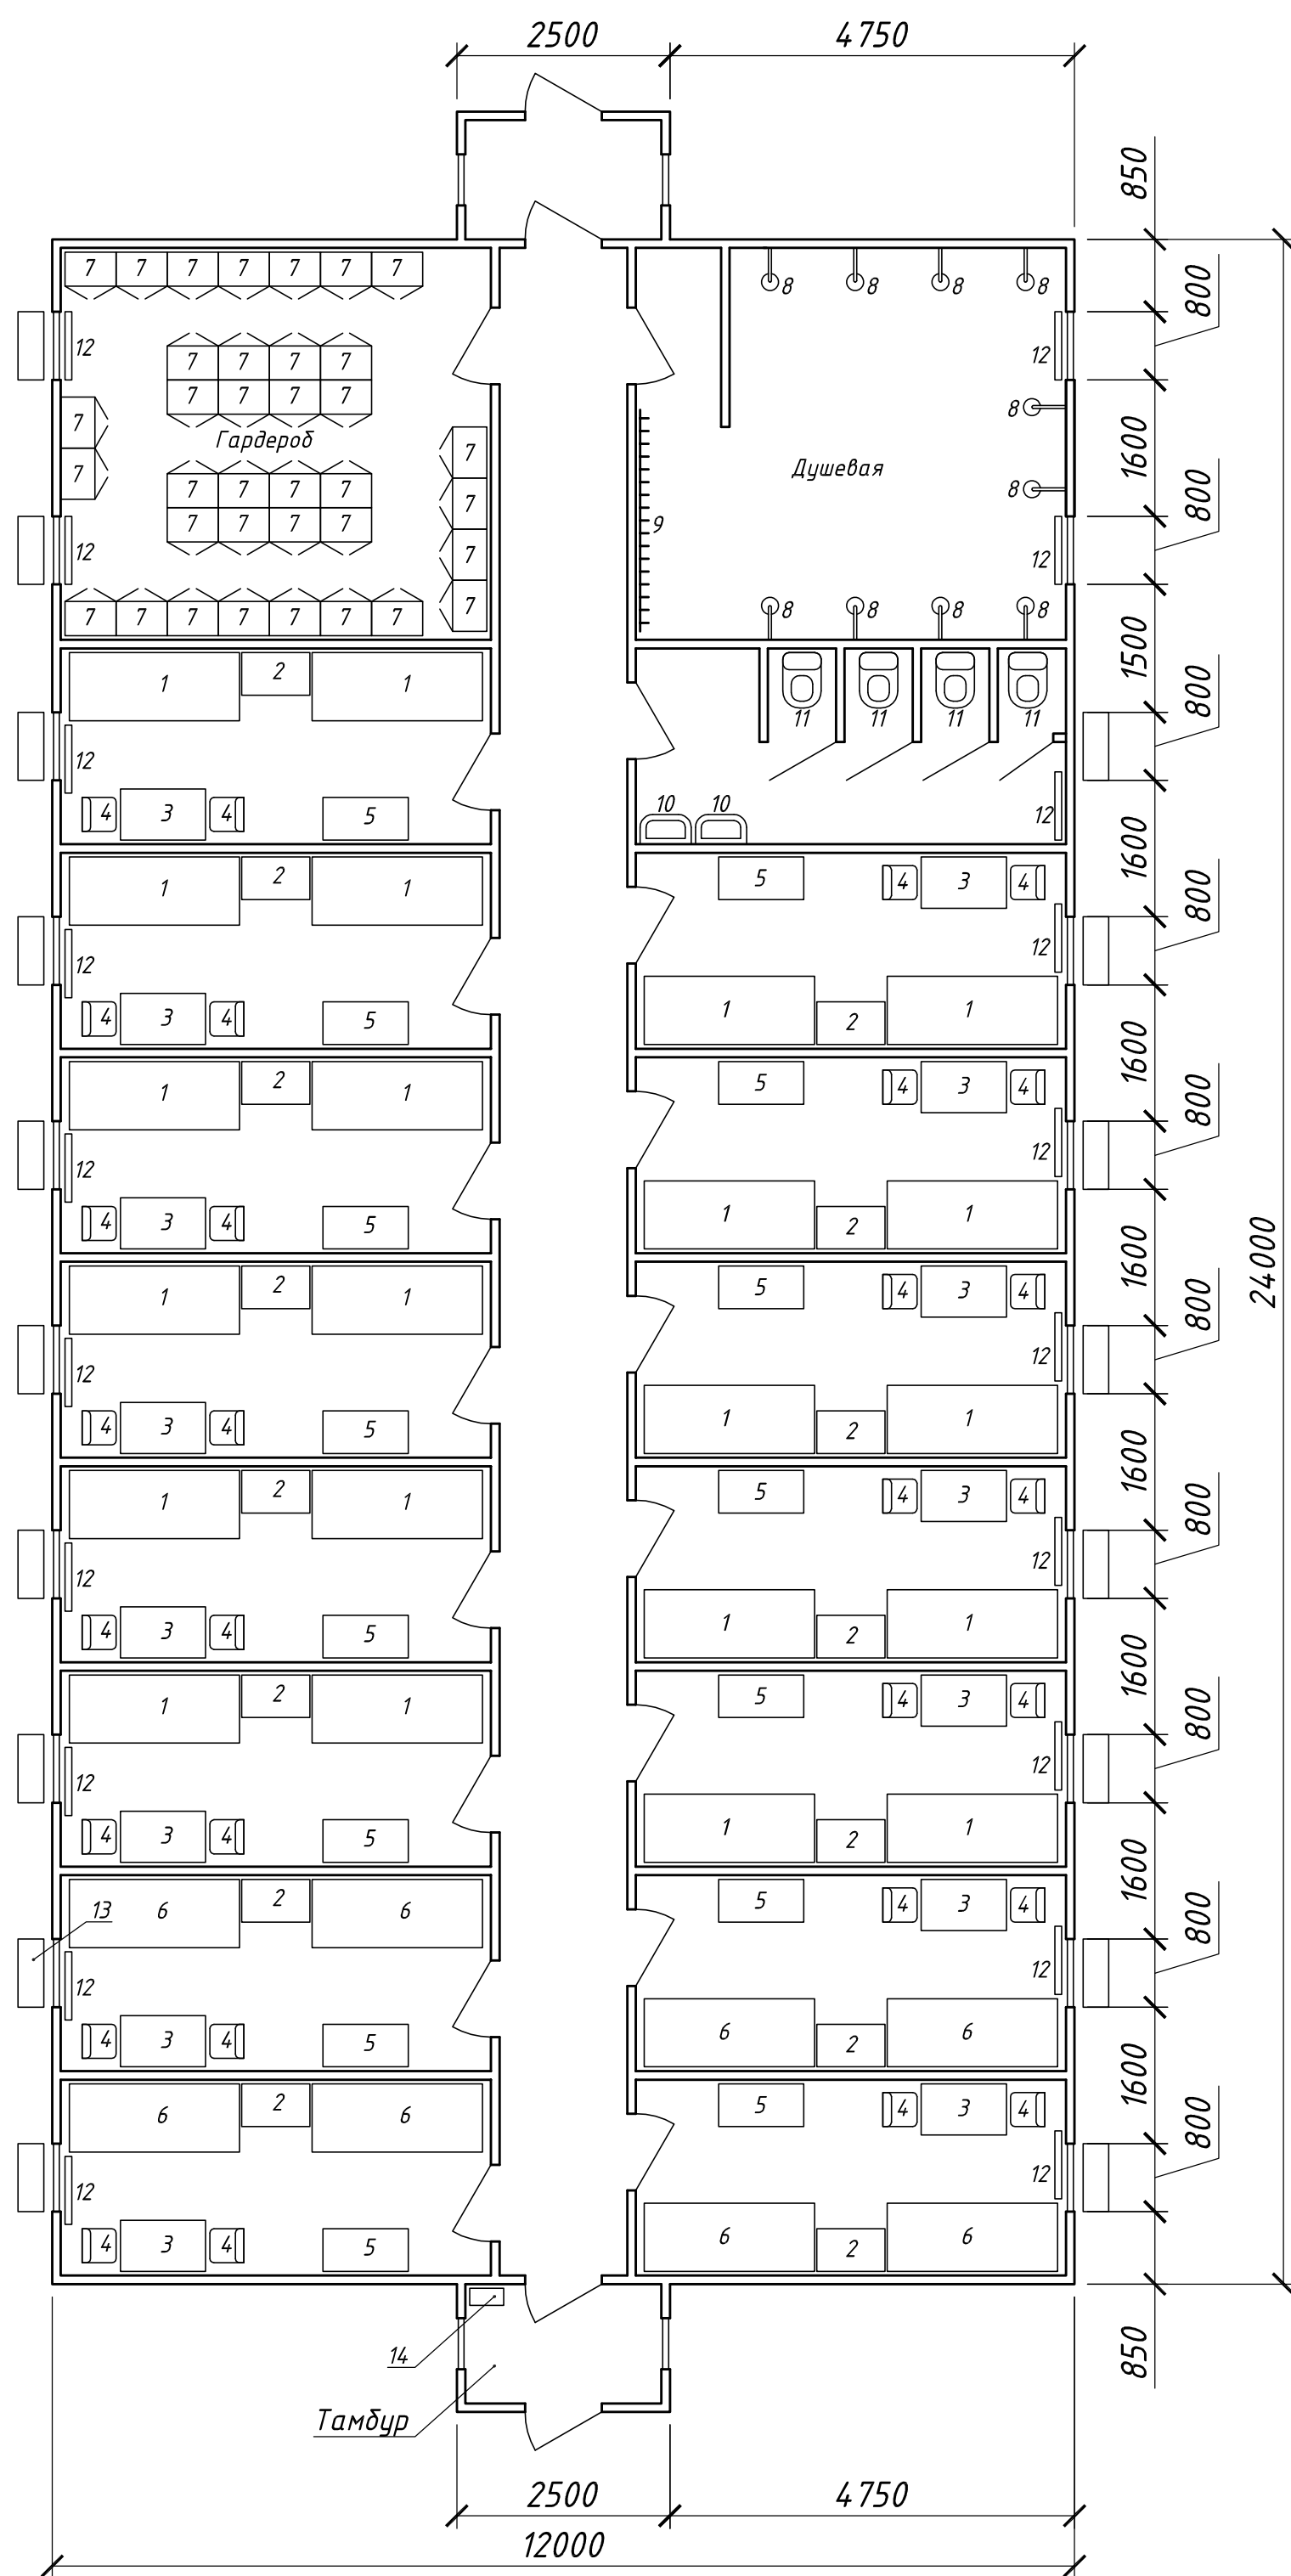

Экспликация оборудования

Поз.	Наименование	Ед.изм	Кол-во	Примечания
1	Двухъярусная кровать	Шт.	22	
2	Тумбочка прикроватная	Шт.	15	
3	Стол письменный	Шт.	15	
4	Стул	Шт.	30	
5	Шкаф для одежды	Шт.	15	
6	Одноярусная кровать	Шт.	8	
7	Шкаф для одежды	Шт.	36	
8	Смесители для душа	Шт.	10	
9	Вешалка настенная	Шт.	1	
10	Умывальник	Шт.	2	
11	Унитаз	Шт.	4	
12	Обогреватель	Шт.	20	
13	Кондиционер	Шт.	18	
14	Электрический шкаф	Шт.	1	

Жилой модуль
Фасад

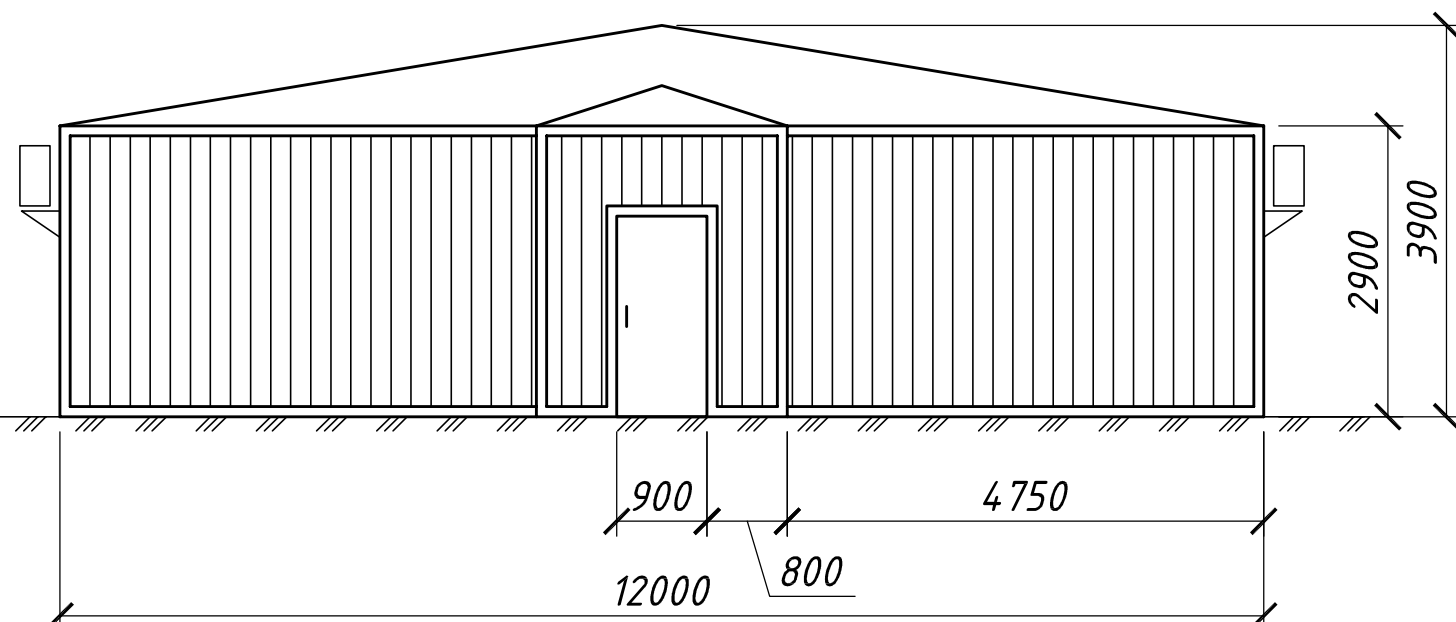

Примечания:

1. Все размеры справочные.
2. Жилой модуль на 52 чел. выполнен из 10-ти контейнеров.
3. Пол в душевой комнате и туалете укрыт кафелем.
4. В душевой комнате и туалете внутренняя отделка выполнена окрашенным, стальным профилированным листом С 8.

[illegible]